

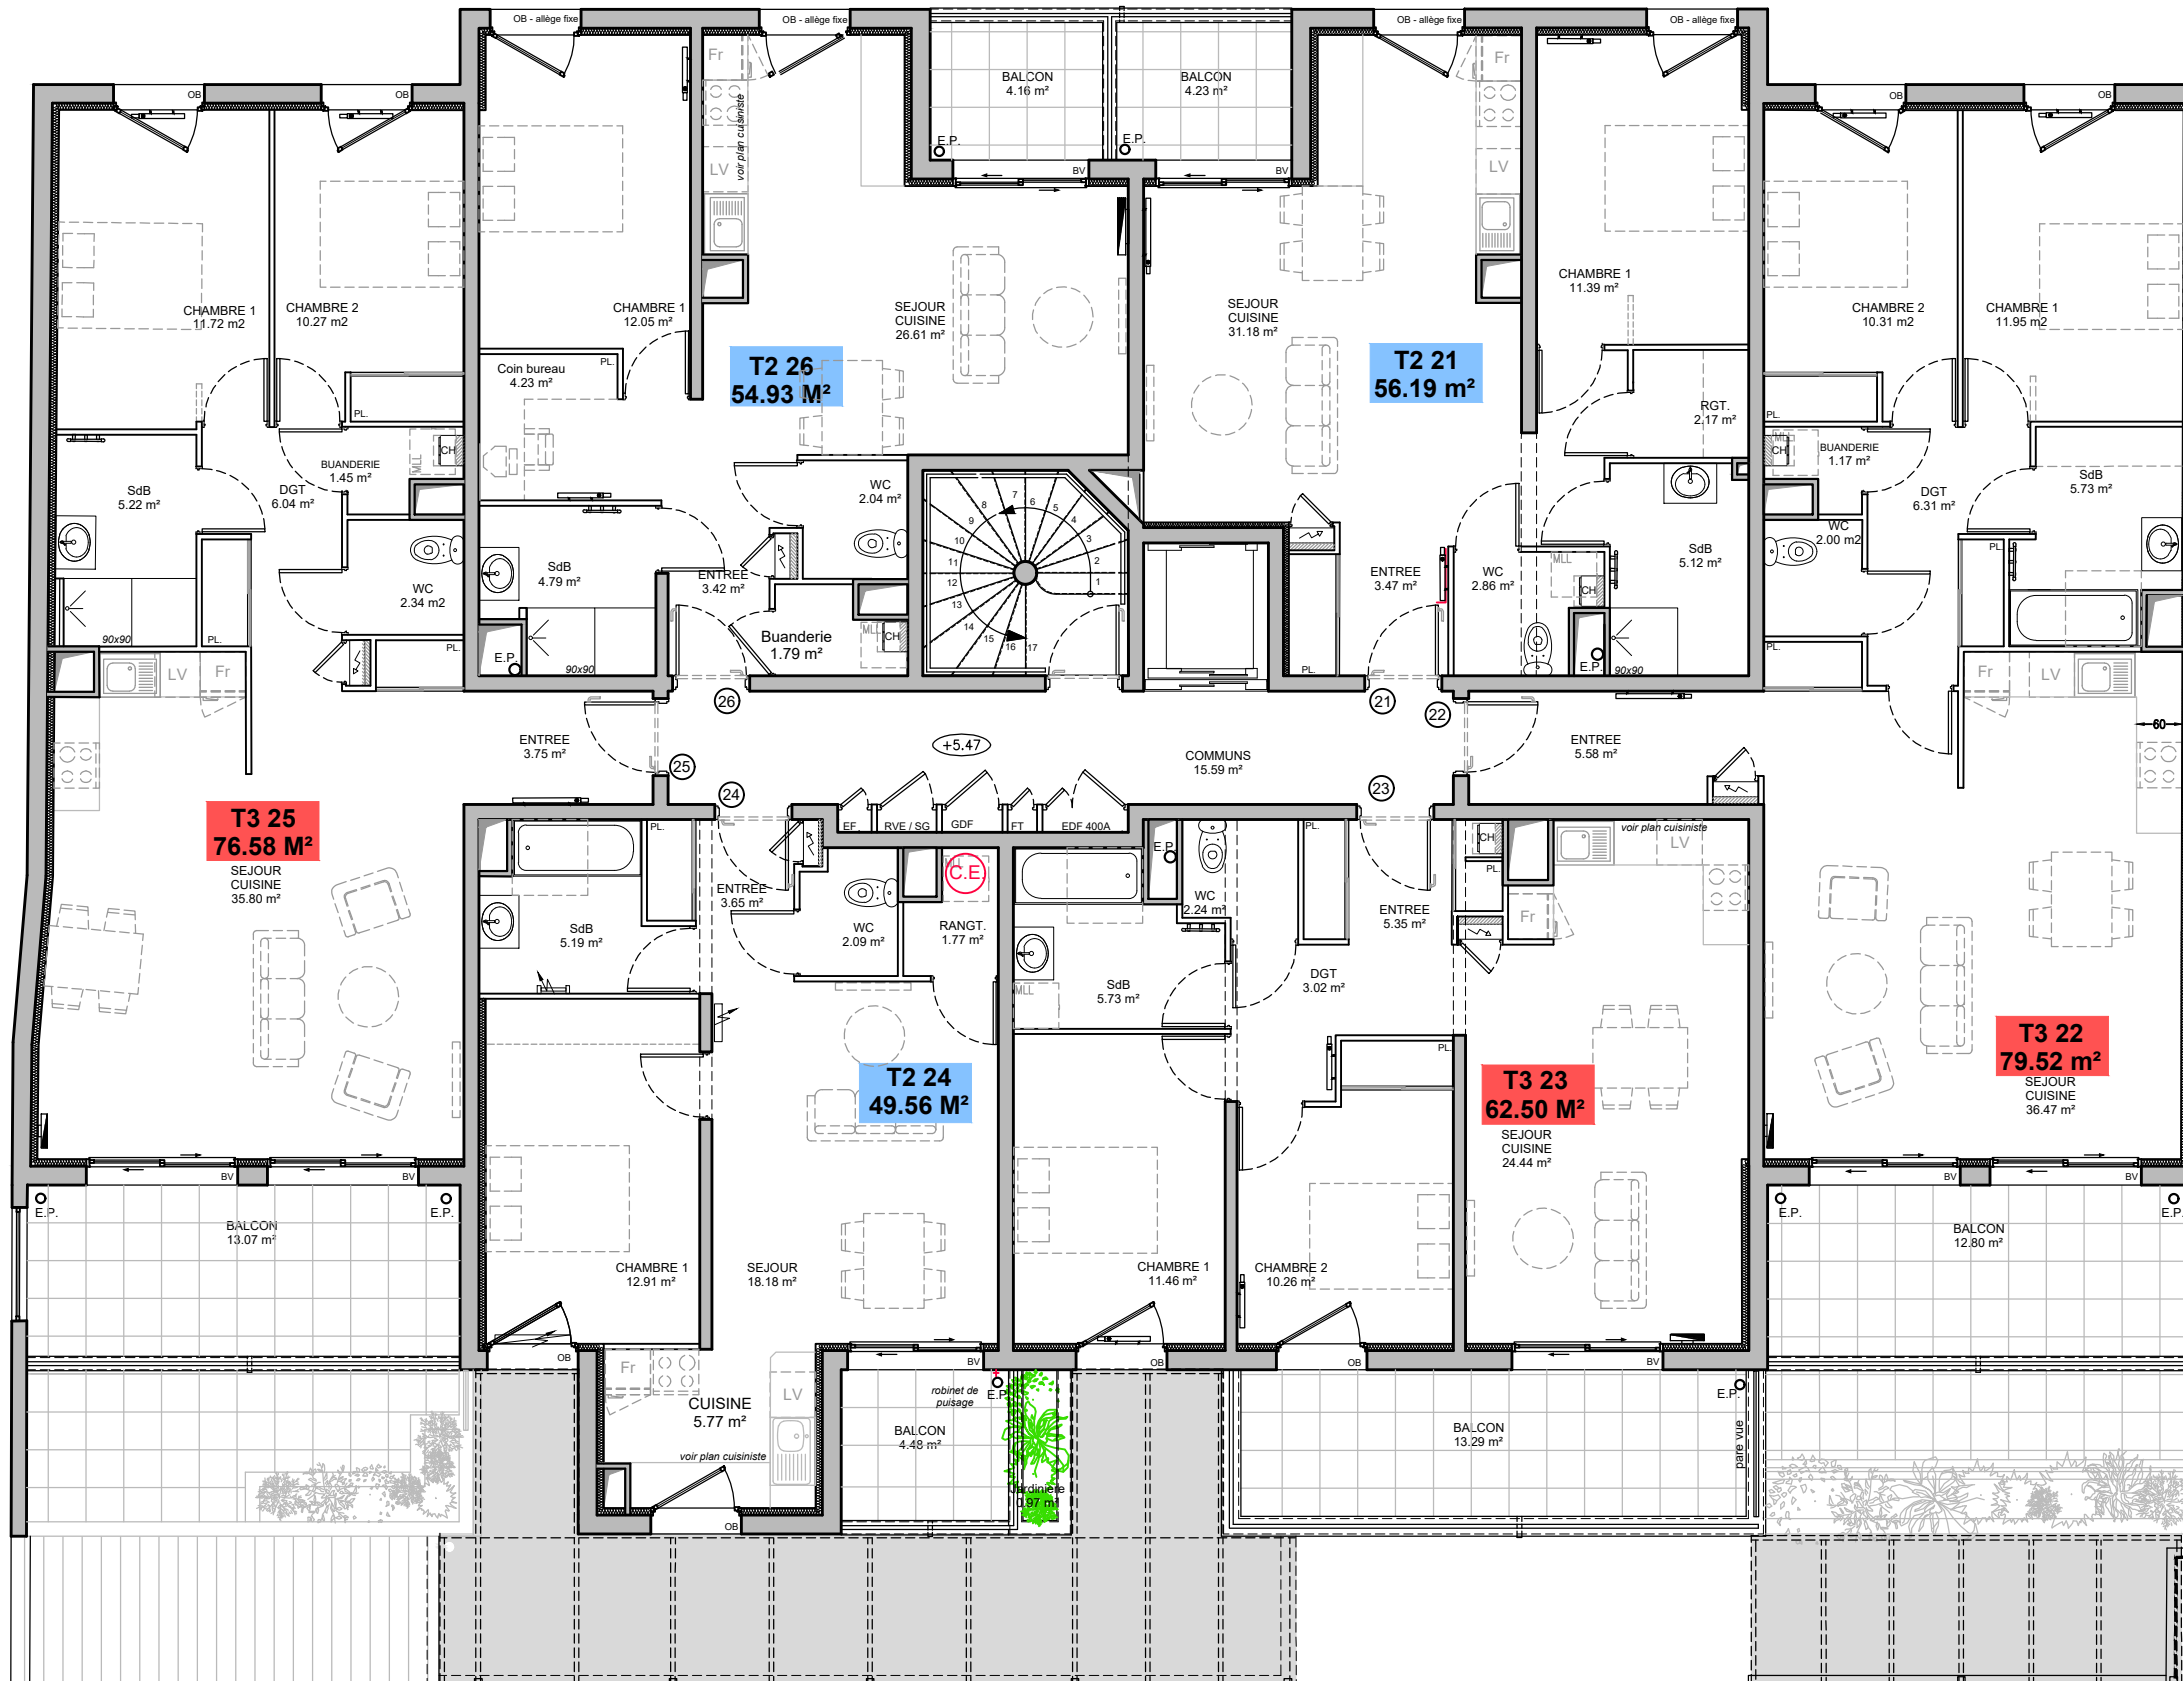


Résidence LES JARDIES

10, rue Montpela Bujadoux - 63000 CLERMONT - FERRAND

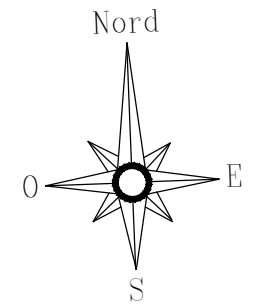

Rue Montpela Bujadoux

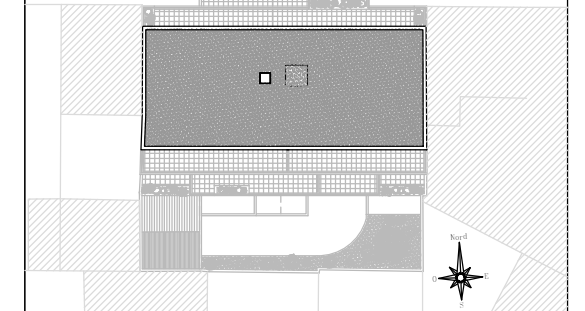

NIVEAU 2

08 06 2018



Maître d'ouvrage : ITINERIS BUILDING
 171, Bd Lafayette, 63000 Clermont - Ferrand
 Tel : 04 73 28 37 00
www.itineris-building.fr
info@itineris-building.fr

ATELIER 4
 Architectes

23, rue Saint Simon
 63000 CLERMONT FD

Tel : 04.73.34.04.07
 Fax : 04.73.34.04.04
 e-mail : clermont@atelier4.fr

Nota : Les surfaces, cotes, gaines et soffites sont donnés à titre indicatif et sont susceptibles de modifications dues aux impératifs administratifs, aux contraintes techniques de conception et aux tolérances d'exécution.

Les meubles et éléments de cuisine dessinés sur ce plan en pointillés ne sont donnés qu'à titre indicatif. Seuls seront fournis les équipements figurant sur le descriptif annexe à l'acte de vente.