


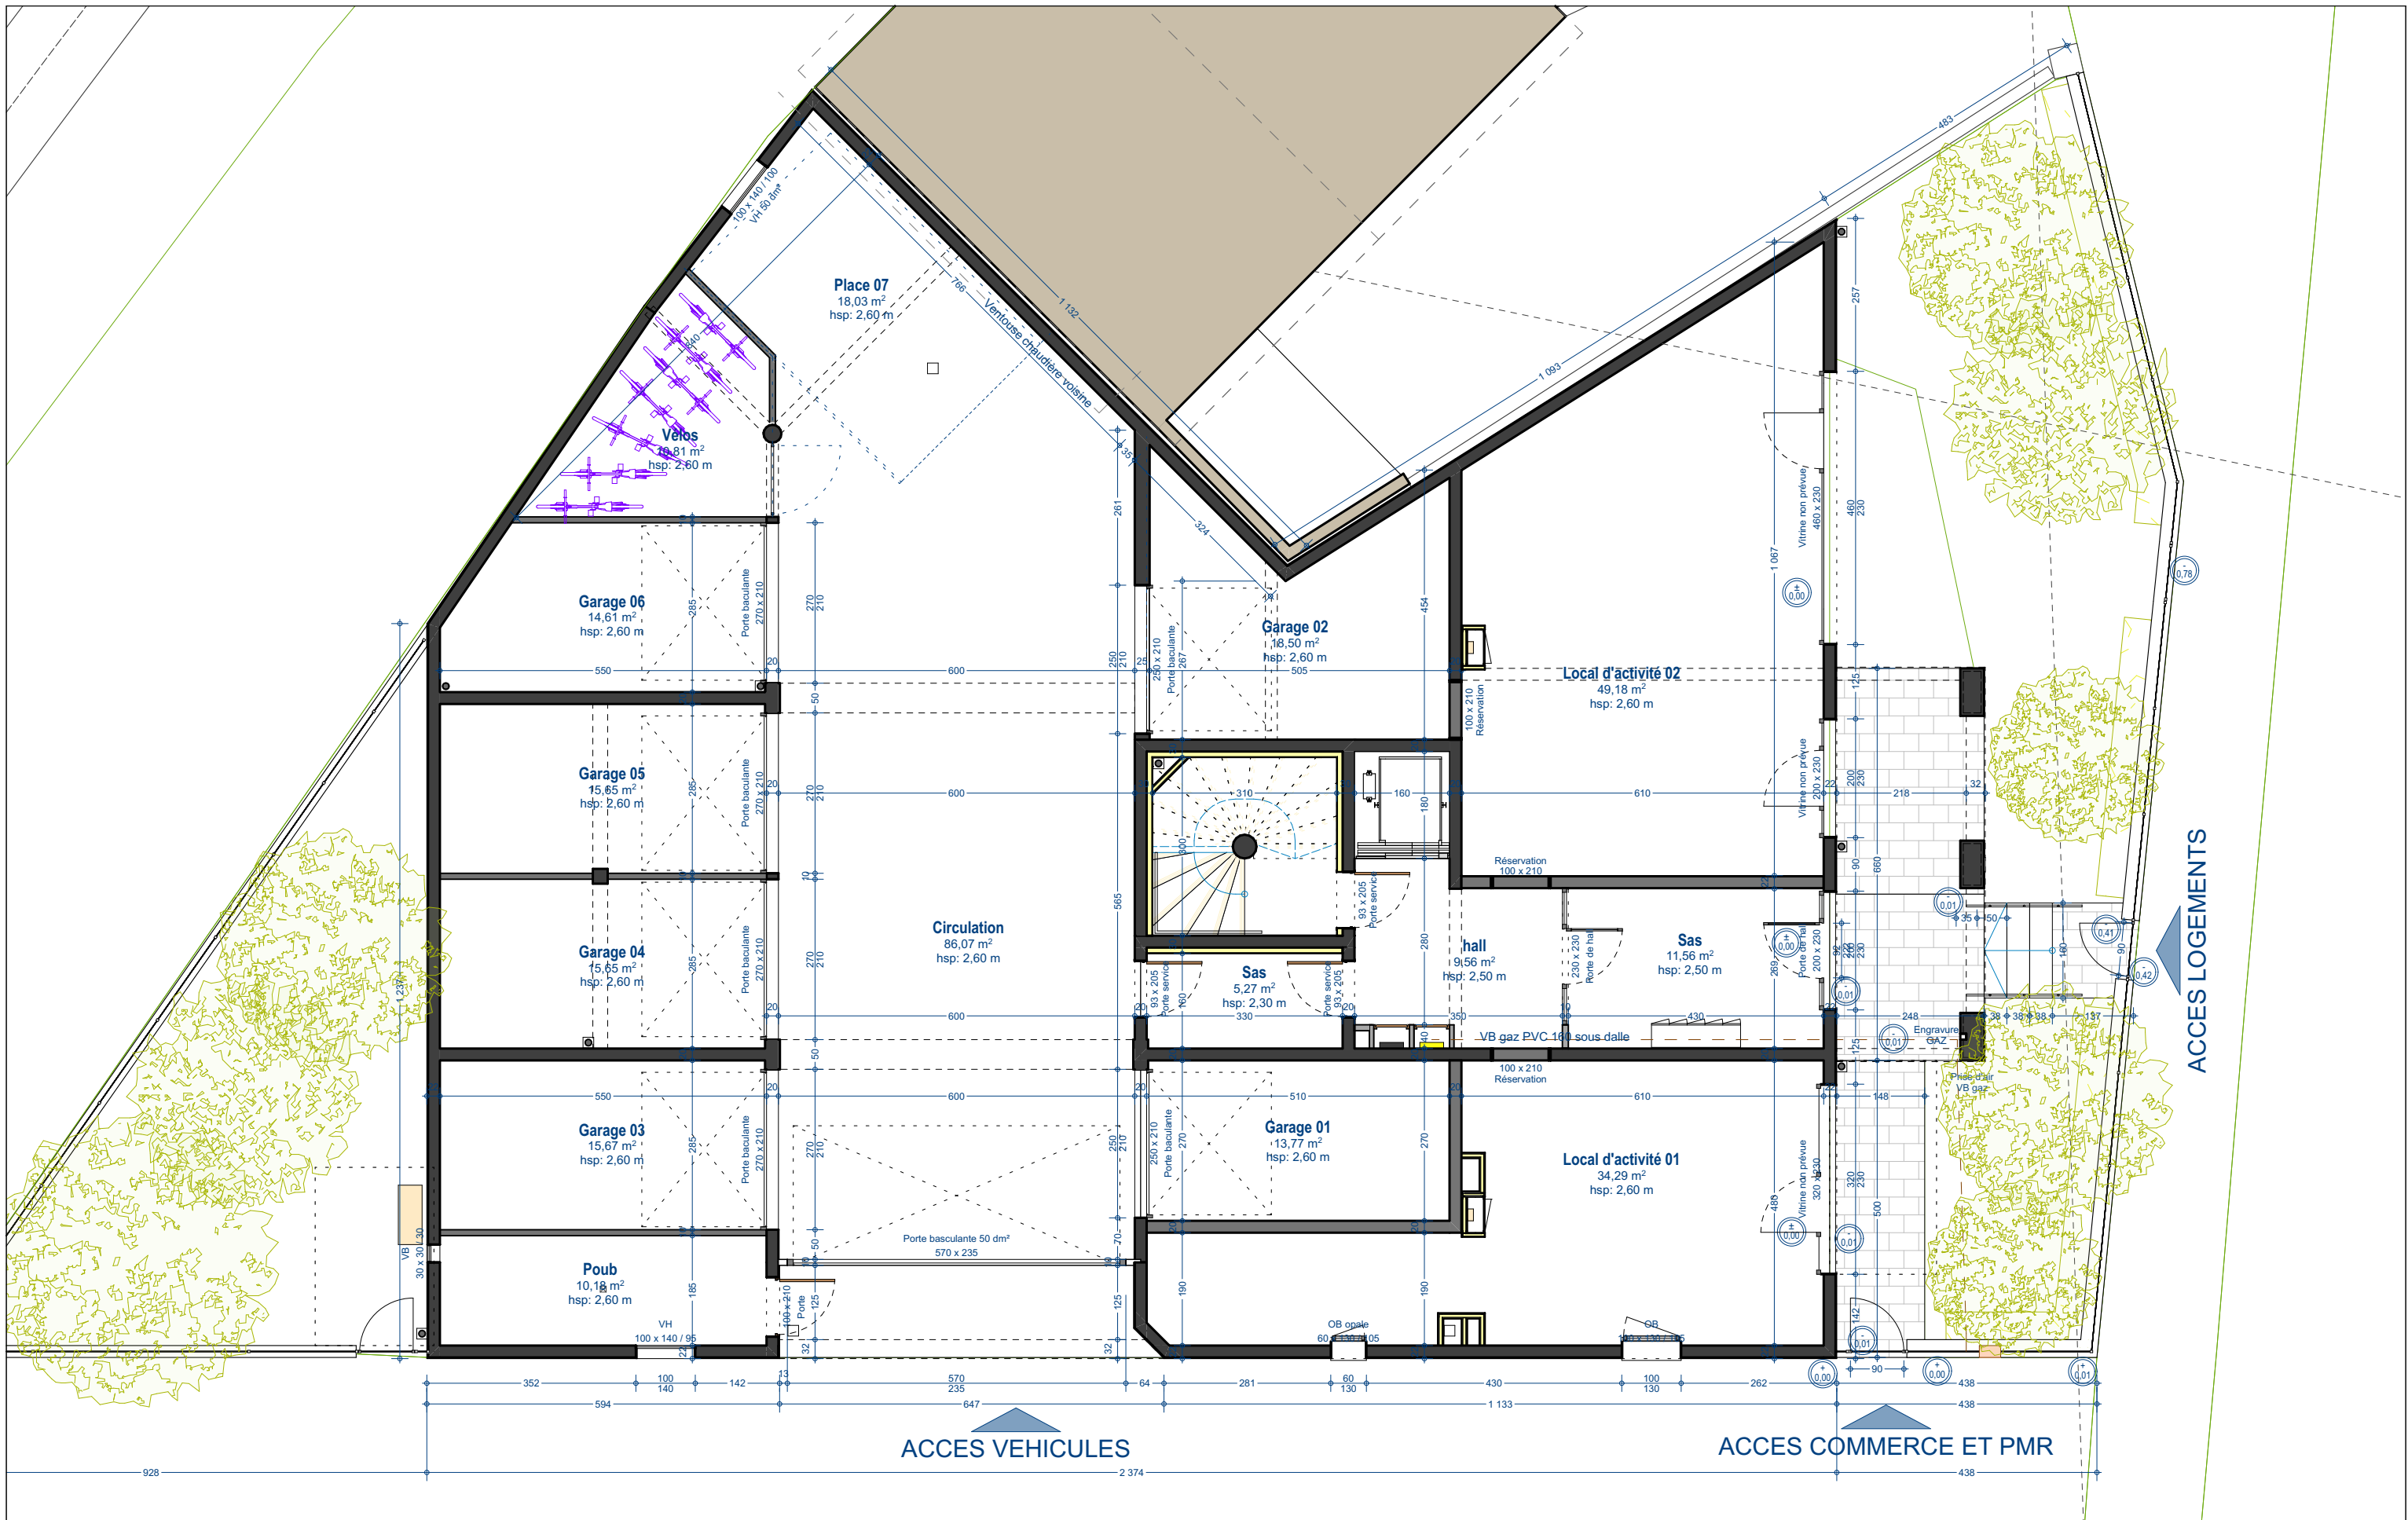

Plan susceptible de modifications en cours d'étude et d'adaptations en cours de chantier. Les éléments structuraux et techniques pourront être redimensionnés. Par souci de lisibilité, la végétation n'est pas représentée sur les coupes et les élévations.