

RESIDENCE LES 3 ARCS



26, avenue de Massenet
63400 CHAMALIERES



14, avenue Bergougnan
63400 Chamalières
04 73 37 07 52



171 Boulevard Lafayette
63000 Clermont-Ferrand
Tél: 04 73 28 37 00

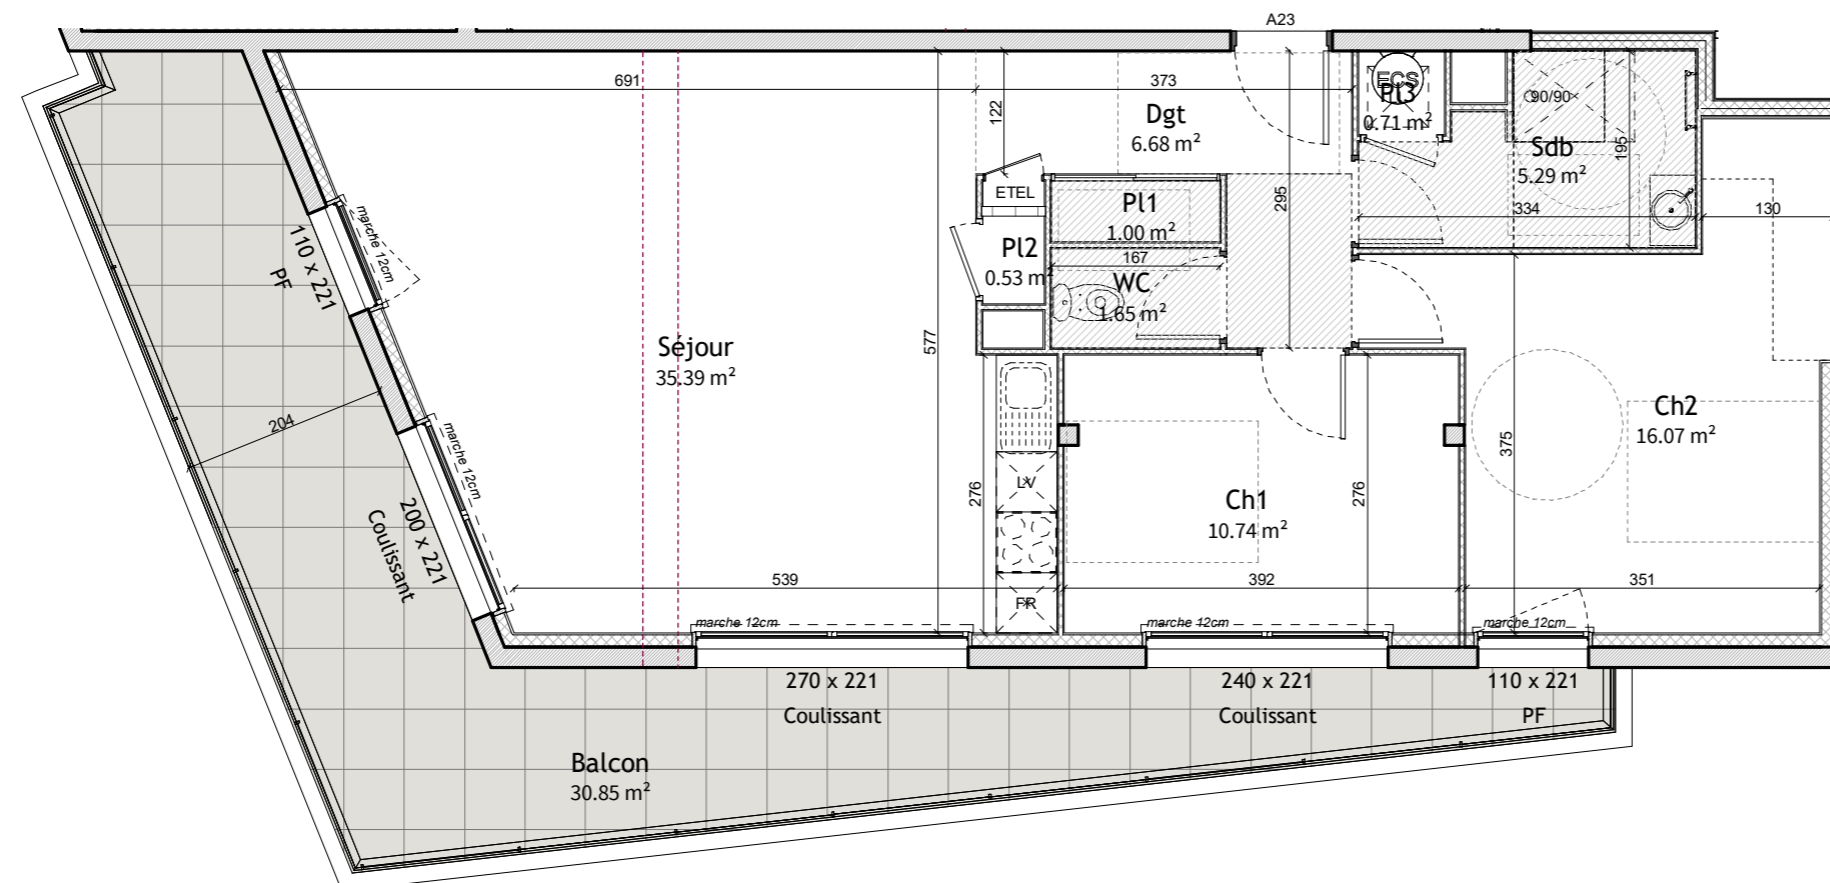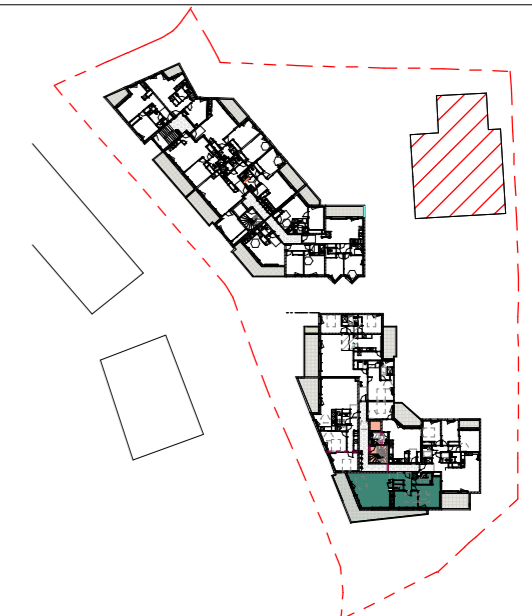

BAT A - NIV 02 Appartement n°A23 - T3

Séjour	35.39 m ²
Ch2	16.07 m ²
Ch1	10.74 m ²
Dgt	6.68 m ²
Sdb	5.29 m ²
WC	1.65 m ²
PI1	1.00 m ²
PI3	0.71 m ²
PI2	0.53 m ²

Surface habitable : 78.05 m²

Balcon	30.85 m ²
--------	----------------------

Total : 30.85 m²

Type de chauffage : ELEC

30/09/23

M7

Echelle



Cet aménagement ne répond pas aux normes PMR



Document non contractuel susceptible de subir des modifications pour des raisons techniques et réglementaires. Les tracés des cloisons et gaines techniques sont susceptibles d'évoluer ainsi que les hauteurs des menuiseries. Les équipements de cuisine sont dessinés à titre indicatif. Les placards en pointillés ne sont pas prévus.