

RESIDENCE LES 3 ARCS


4, rue du Serpent
63400 CHAMALIERES



14, avenue Bergougnan
63400 Chamalières
04 73 37 07 52



171 Boulevard Lafayette
63000 Clermont-Ferrand
Tél: 04 73 28 37 00

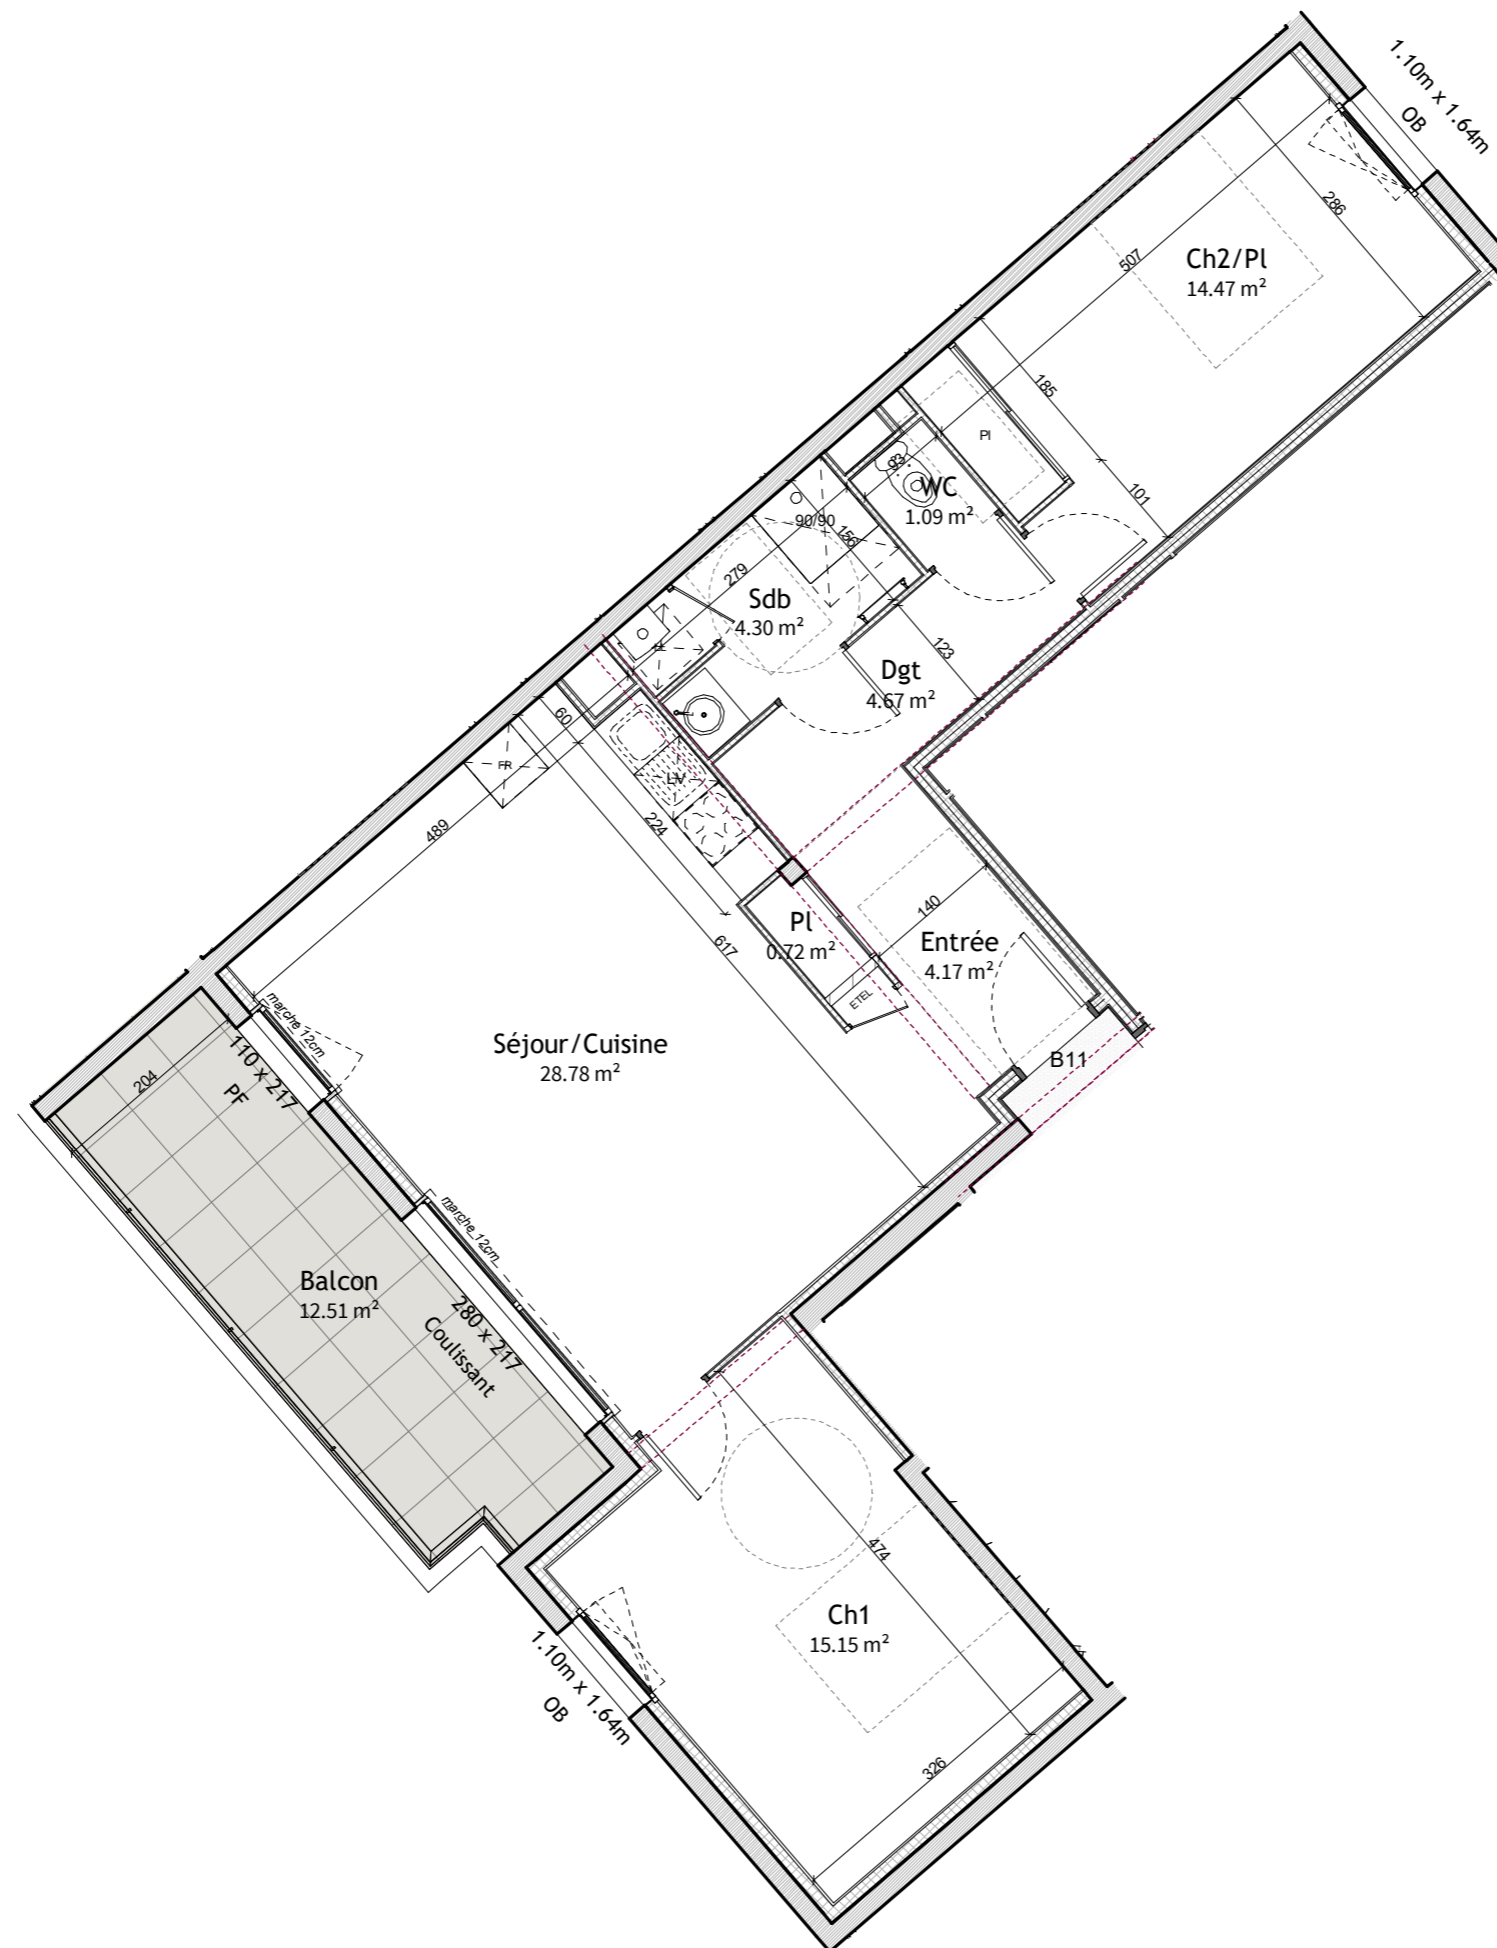

BAT B - NIV 1 Appartement n°B11 - T3

Séjour/Cuisine	28.78 m ²
Ch1	15.15 m ²
Ch2/Pl	14.47 m ²
Dgt	4.67 m ²
Sdb	4.30 m ²
Entrée	4.17 m ²
WC	1.09 m ²
Pl	0.72 m ²

Surface habitable : 73.35 m²

Balcon	12.51 m ²
--------	----------------------

Total : 12.51 m²

Type de chauffage : GAZ

Echelle



Cet aménagement ne répond pas aux normes PMR

Document non contractuel susceptible de subir des modifications pour des raisons techniques et réglementaires. Les tracés des cloisons et gaines techniques sont susceptibles d'évoluer ainsi que les hauteurs des menuiseries. Les équipements de cuisine sont dessinés à titre indicatif. Les placards en pointillés ne sont pas prévus.



06/11/24

M2